



RÉPUBLIQUE FRANÇAISE  
LIBERTÉ – ÉGALITÉ – FRATERNITÉ

# VILLE DE VINCENNES

DÉPARTEMENT  
DU VAL-DE-MARNE

Arrêté réglementant l'occupation  
du domaine public

**OBJET : permission de voirie pour création d'un  
branchement unitaire – 20, rue de Belfort  
md**

**ARRETE N° A - T - 22 - 1013  
EN DATE DU 02 AOUT 2022**

**Le Maire de Vincennes,**

**VU** le Code général des collectivités territoriales ;

**VU** le Code de la propriété des personnes publiques ;

**VU** le Code de l'urbanisme ;

**VU** le Code de la route ;

**VU** le Code de la voirie routière ;

**VU** l'arrêté préfectoral du Val-de-Marne en date du 21 décembre 1971, relatif aux travaux au voisinage des lignes de distribution d'énergie électrique ;

**VU** le plan local d'urbanisme approuvé le 30 mai 2007, modifié le 17 décembre 2008, le 30 septembre 2009 et le 29 juin 2011 ;

**VU** le règlement sanitaire départemental arrêté préfectoral du 26 février 1985 ;

**VU** l'arrêté de branchement neuf numéro 106/2022 en date du 23 mai 2022, autorisant l'exécution du raccordement et le déversement des eaux usées et pluviales dans le réseau d'assainissement unitaire visitable de l'Établissement Public Territorial Paris Est Marne & Bois sis rue de Belfort ;

**VU** la demande Immobilière 3F demeurant 159, rue Nationale à Paris (75013) - concernant la création d'un branchement unitaire sous trottoir et chaussée pour recueillir les eaux usées et pluviales de la nouvelle construction sise 20, rue de Belfort à Vincennes ;

**VU** la déclaration d'intention de commencement de travaux (DICT/DT Conjointes) n° de consultation 2022071900634P réalisée le 19 juillet 2022 par l'entreprise LIBERTÉ TP devant intervenir sur le chantier conformément à la réglementation en vigueur ;

**CONSIDERANT** que ces travaux font l'objet auprès du service de l'urbanisme d'un dossier de permis de construire sous le n° 94080 19-1014 accordé le 24 avril 2020, arrêté n° 20-452 ;

## ARRÊTE

**ARTICLE I** - Le demandeur est autorisé à réaliser une tranchée sur le domaine public afin de mettre en place un branchement unitaire, pour récupérer les eaux usées et pluviales, et de le raccorder sur le réseau d'assainissement collectif unitaire visitable Territorial rue Diderot conformément à la demande.

Il doit se conformer aux dispositions des textes ci-dessus, aux prescriptions suivantes et en informer l'entreprise chargée des travaux :

- Les employés de l'entreprise sont en possession des DT / DICT sur place pendant les travaux. Sans ces documents les agents de la ville demandent l'arrêt des travaux et le départ de l'entreprise ;

- Les travaux sont conformes au fascicule n°70 ;

- Le regard de branchement est muni d'un tampon hermétique. Ce dernier est tenu en permanence en bon état de propreté et accessible ;

- Le branchement unitaire et son raccordement doivent respecter les prescriptions techniques de l'établissement Public Territorial Paris Est Marne & Bois et le tracé du branchement en annexe 1 ;

- Un grillage avertisseur de couleur marron est mis en place au-dessus du branchement ;

- Pendant la durée des travaux, toutes mesures de précautions sont prises pour assurer en permanence le cheminement et la sécurité de la circulation en général ainsi que la stabilité du terrain ;

- Le chantier est dûment signalé de jour comme de nuit ;

- L'entreprise chargée des travaux est tenue, **avant le remblaiement de la tranchée**, de demander le contrôle de ses travaux par le technicien assainissement désigné par l'Établissement Public Territorial Paris Est Marne & Bois.

- Pour la réfection du trottoir :

. La tranchée est rebouchée en sablon autour du branchement, puis en grave naturelle soigneusement compactée tous les 20 centimètres, une fondation en béton de 10 centimètres est réalisée pour recevoir une couche d'asphalte de 2 centimètres.

- Pour la réfection de la chaussée :

. La tranchée est rebouchée en sablon autour du branchement, puis en grave naturelle soigneusement compactée tous les 20 centimètres, une fondation en grave ciment de 20 centimètres est réalisée pour recevoir une couche d'enrobée de 5 centimètres.

- Avant la réalisation de la grave-ciment sur chaussée, un contrôle de compactage est réalisé par un organisme agréé COFRAC ;

- Un plan de récolement de l'ouvrage réalisé est fourni dans le mois qui suit son exécution au service assainissement de l'Établissement Public Territorial Paris Est Marne & Bois et une copie à la Direction de l'espace public et du cadre de vie de la ville de Vincennes.

- L'entreprise chargée des travaux : LIBERTÉ TP – route de Chevry – 77150 Férolles-Attily.

**ARTICLE II** - L'autorisation est délivrée sous réserve du droit des tiers.

**ARTICLE III** - L'autorisation devient nulle si dans un délai d'un an il n'en a pas été fait usage.

**ARTICLE IV** - Tout dépôt de matériaux et de matériels sur le domaine public doit faire l'objet d'une demande d'autorisation auprès du service infrastructures voirie.

**ARTICLE V** - Le présent arrêté est publié au recueil des actes administratifs et notifié au pétitionnaire.



Robin LOUVIGNÉ  
Adjoint au Maire  
chargé du cadre de vie, des mobilités  
et de la propreté  
« empêché »


Annick VOISIN  
Adjointe au Maire  
chargée de la Culture  
Conseillère territoriale

# PLAN RESEAUX ENTERRES - 1/100<sup>A</sup>

Nota: les réseaux en élévation en sous-sol ne sont représentés

- Réseau Eau usée
- Réseau Eau Ménagère pour récupération de chateauf
- Réseau Eau de pluie PVC
- Branchement gaz
- Branchement ENEDIS
- Branchement EF

Zone en RDC

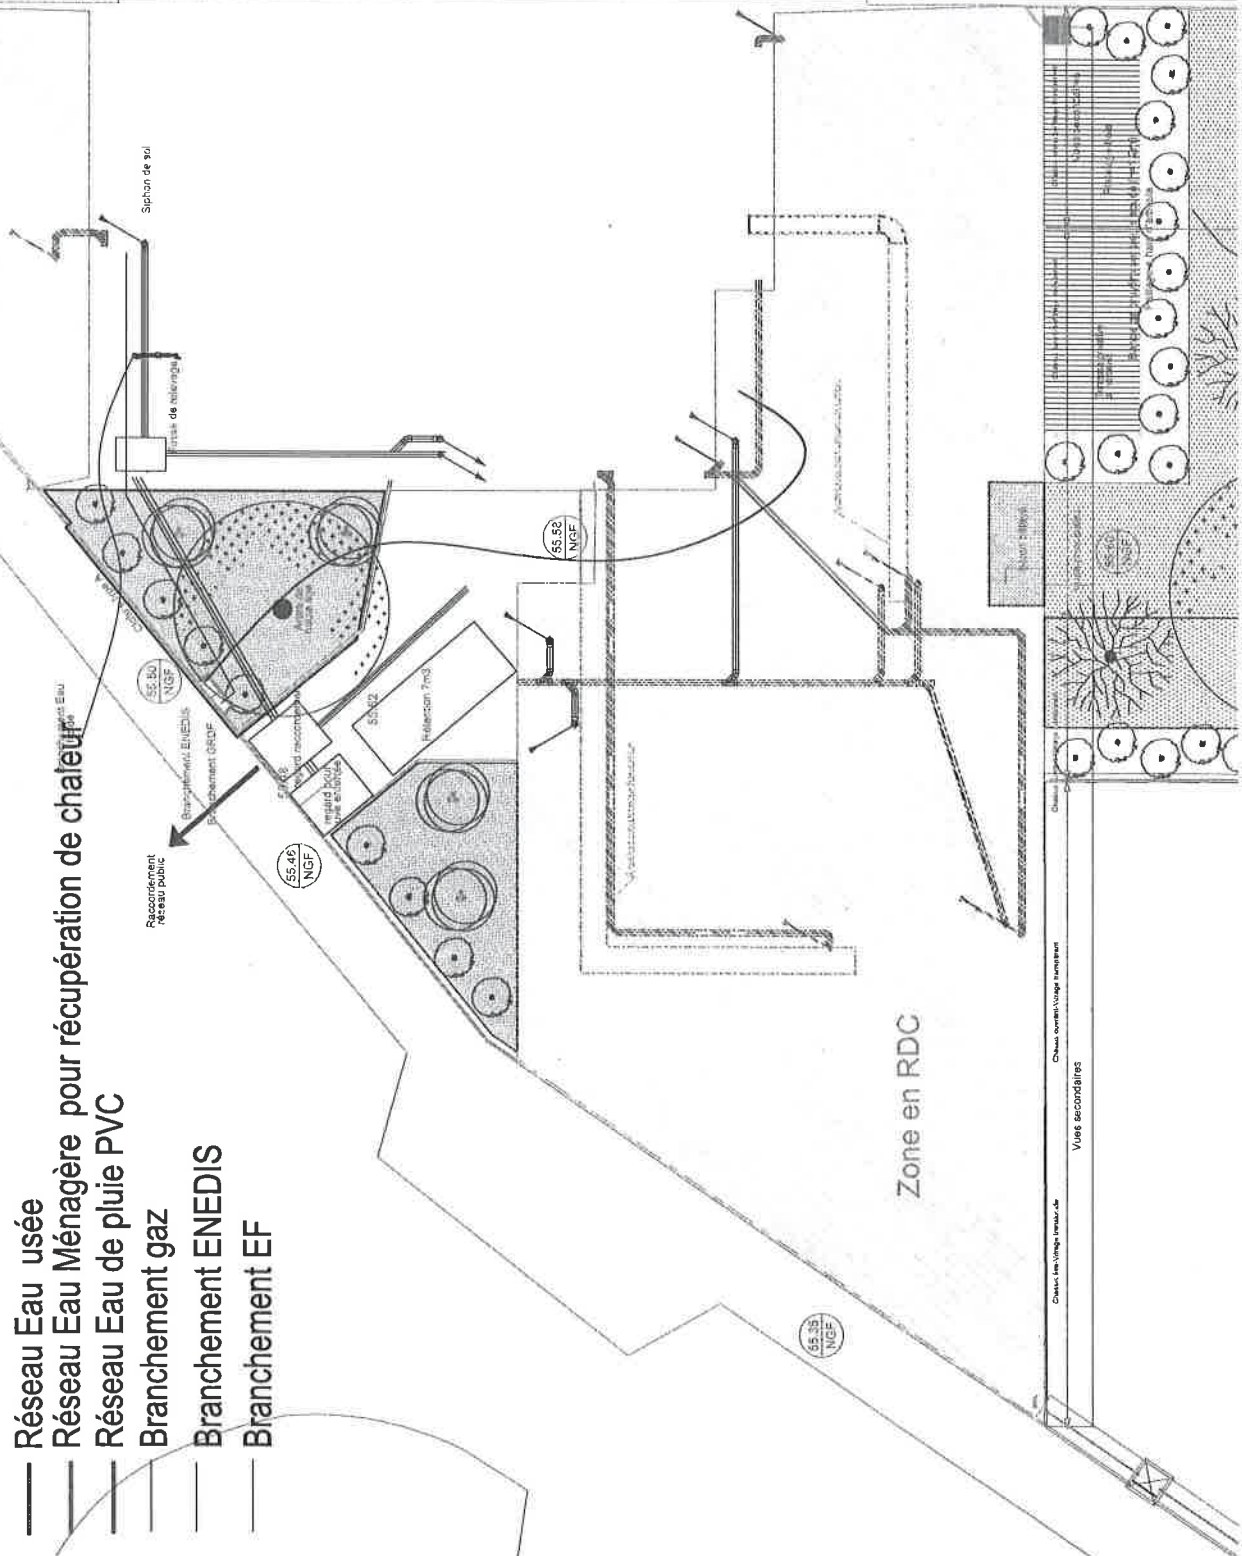



Vu pour être annexé  
à l'arrêté N° 1013  
en date du 02 AOUT 2022



Le Maire adjoint,

# PLAN PROJET DE LA PARTIE PUBLIQUE DU BRANCHEMENT UN

Coupe A-A'

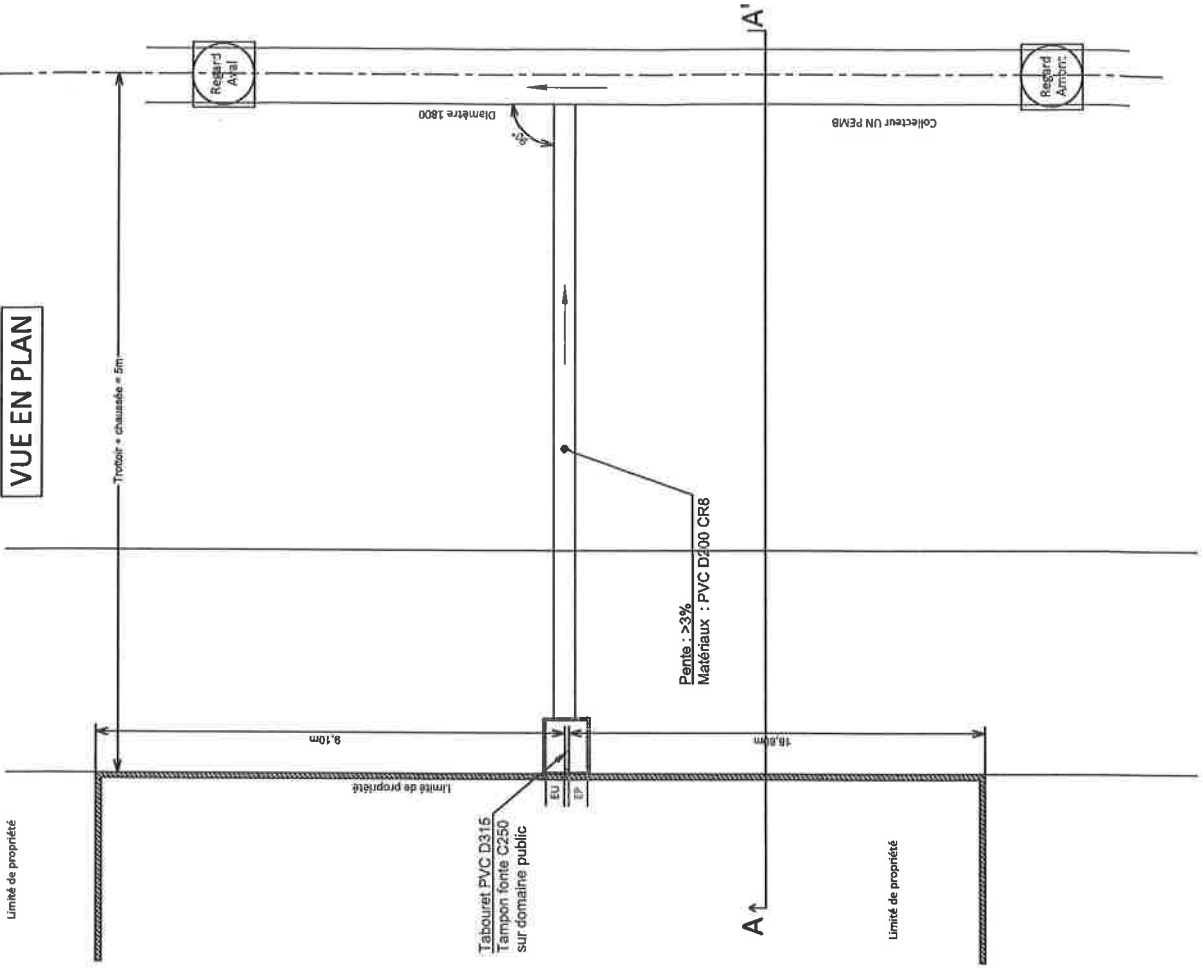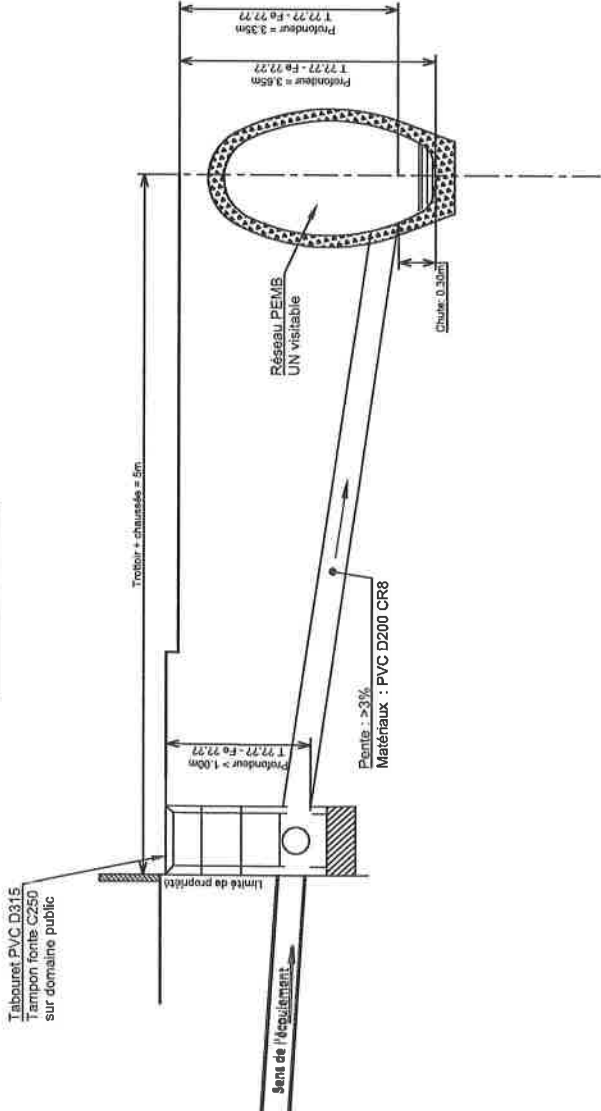

Maître d'ouvrage : IMMOBILIERE 3F - 159, rue Nationale 75638 PARIS  
Chantier : 20, rue de Belfort 94300 VINCENNES  
Entreprise: LIBERTÉ TP

