



VILLE DE VINCENNES

DÉPARTEMENT
DU VAL-DE-MARNE

Arrêté réglementant l'occupation
du domaine public

**OBJET : Permis de stationnement - deux
étalages - 2, rue des Laitières angle rue de Lagny
fpg**

ARRETE N° A - T - 22 . 1424
EN DATE DU 17 NOV. 2022

Le Maire de Vincennes,

VU le Code Général des Collectivités Territoriales et notamment l'article L.2213-6

VU le Code général de la propriété des personnes publiques ;

VU le Code de la voirie routière et notamment l'article L 113-2 ;

VU l'arrêté municipal n° 1491 en date du 13 juillet 2010 adoptant une réglementation locale de la publicité ;

VU l'arrêté n° 769 en date du 25 avril 2013 réglementant l'occupation du domaine public dans le centre-ville ;

VU le règlement d'aire de mise en valeur de l'architecture et du patrimoine approuvé le 25 septembre 2013 ;

VU la décision n° DM-21-427 en date du 13 décembre 2021, fixant les droits de voirie et de stationnement à compter du 1er janvier 2022 ;

VU la demande en date du 24 octobre 2022 de Monsieur ABDERRAZAK Karim Adel, gérant du commerce de vente de fruits et légumes sous l'enseigne « PRIMEUR DES LAITIÈRES », concernant une occupation du domaine public pour la mise en place de deux étalages au droit de son commerce sis 2, rue des Laitières et côté rue de Lagny à Vincennes ;

CONSIDÉRANT qu'il appartient à Madame le Maire d'autoriser les occupations du domaine public et de les réglementer dans l'intérêt de la commodité, de la sécurité de la circulation des piétons et des différents usagers du domaine public ;

ARRÊTE

ARTICLE I – Monsieur ABDERRAZAK Karim Adel, gérant du commerce de vente de fruits et légumes sous l'enseigne « PRIMEUR DES LAITIÈRES » est autorisé à mettre en place deux étalages au droit de son commerce sis 2, rue des Laitières et côté rue de Lagny, conformément aux photos et plan ci-annexés ;

Surface occupée sur le domaine public par les étalages situés au droit et le long de l'établissement,

Côté rue des Laitières

. longueur de 6 mètres, largeur de 1 mètre et 15 centimètres (6.90m²)

Côté rue de Lagny

. longueur de 3 mètres et 40 centimètres, largeur de 24 centimètres (0.82m²)

Soit une surface totale arrondie à 8 mètres carrés.

ARTICLE II – Cette autorisation est délivrée à compter de la date de notification du présent arrêté et est renouvelable par tacite reconduction d'année en année.

. Elle est accordée à titre précaire et révocable et peut être retirée sans donner droit à aucune indemnité au profit de l'occupant, si l'intérêt général, l'intérêt de la voirie, de l'ordre public ou de la circulation l'exige, ou si l'occupant ne se conforme pas aux conditions qui lui sont imposées, ou pour des travaux que la municipalité ou un service public est susceptible d'engager.

. Lors de manifestations organisées dans les rues, il peut être demandé au permissionnaire de ne pas occuper les trottoirs.

. La présente autorisation est conférée *intuitu personae* à son titulaire qui s'engage à respecter les prescriptions qui lui sont notifiées. Le titulaire ne peut en aucun cas sous-louer la surface qui lui est accordée, en totalité ou en partie. Il ne peut davantage la faire occuper par un tiers. Il ne peut la transmettre, ni la céder à qui que ce soit sous peine de nullité de l'acte organisant ce transfert.

. Si le titulaire ne souhaite plus utiliser le domaine public pour la mise en place de ses étalages, il est tenu d'en informer la Mairie par écrit. L'autorisation est annulée.

. En cas de cessation d'activité ou de changement de commerce, l'autorisation est annulée. Le pétitionnaire est tenu d'enlever et sans indemnité l'ensemble de son mobilier. Il doit prévenir le service Voirie afin que soient arrêtés les comptes des droits de voirie générés par cette occupation. Son successeur doit souscrire une nouvelle demande d'autorisation, s'il souhaite une occupation du domaine public.

ARTICLE III – Les prescriptions suivantes doivent être respectées :

. Le pétitionnaire doit se conformer aux instructions et règlements en vigueur ainsi qu'aux ordres des agents chargés de la police sur la voie publique.

. L'emprise de cette occupation est matérialisée au sol par des dispositifs implantés par les services techniques.

. Aucune référence de publicité ne doit être apposée sur le mobilier.

. La libre circulation des piétons est assurée en permanence au droit de la surface autorisée.

. Le pétitionnaire ne doit en aucun cas laisser son mobilier sur le domaine public en dehors des horaires d'ouverture de l'établissement et en cas de vent violent.

. Toute occupation supérieure à celle autorisée expose son auteur à être poursuivi pour infraction, sans préjudice de la perception des droits fraudés.

. Le parfait état de propreté aux abords des étalages est assuré par le titulaire de l'autorisation.

. D'une manière générale, toutes dispositions sont prises par l'occupant afin d'assurer la sécurité du public.

. Chaque fois que l'exécution de travaux de voirie par la ville ou par différents exploitants et concessionnaires nécessite le déplacement des installations, le pétitionnaire est tenu d'effectuer les opérations conformément aux indications qui lui sont données et ceci sans pouvoir bénéficier d'aucune indemnité pour quelque motif que ce soit.

. Le permissionnaire assume l'entière responsabilité des faits pouvant lui être imputables. L'occupant s'engage à souscrire une assurance garantissant sa responsabilité en tant qu'exploitant pour toutes les conséquences dommageables résultant de son comportement fautif ou de sa présence sur le domaine public. En aucun cas, la responsabilité de la ville de Vincennes ne peut se substituer à celle de l'occupant.

ARTICLE IV – Cette occupation du domaine public donne lieu à la perception d'une redevance payable d'avance. Le non-paiement des droits afférents à cette occupation est un motif de suppression de l'autorisation sans ouvrir un droit au profit du titulaire.

ARTICLE V – La présente autorisation est délivrée sous réserve du droit des tiers.

ARTICLE VI – La présente autorisation et le plan annexés sont affichés sur la vitrine du commerce concerné.

ARTICLE VII – Les infractions au présent arrêté sont constatées par des procès-verbaux, la sanction encourue étant une contravention de 1^{ère} classe ou une amende administrative, le retrait de la terrasse et éventuellement l'engagement de poursuites pénales.

ARTICLE VIII – Le Directeur général des services, le Directeur général des services techniques et de l'urbanisme, la commissaire de police de Vincennes et les agents de la police municipale de Vincennes sont chargés, chacun en ce qui les concerne, de l'application du présent arrêté.

ARTICLE IX – Le présent arrêté est publié au recueil des actes administratifs et notifié au pétitionnaire.




Robin LOUVIGNÉ
Adjoint au Maire
chargé du cadre de vie, des mobilités
et de la propreté

Vu pour être annexé
à l'arrêté N° 1424
en date du 17 NOV. 2022



[Signature]
Le Maire adjoint,

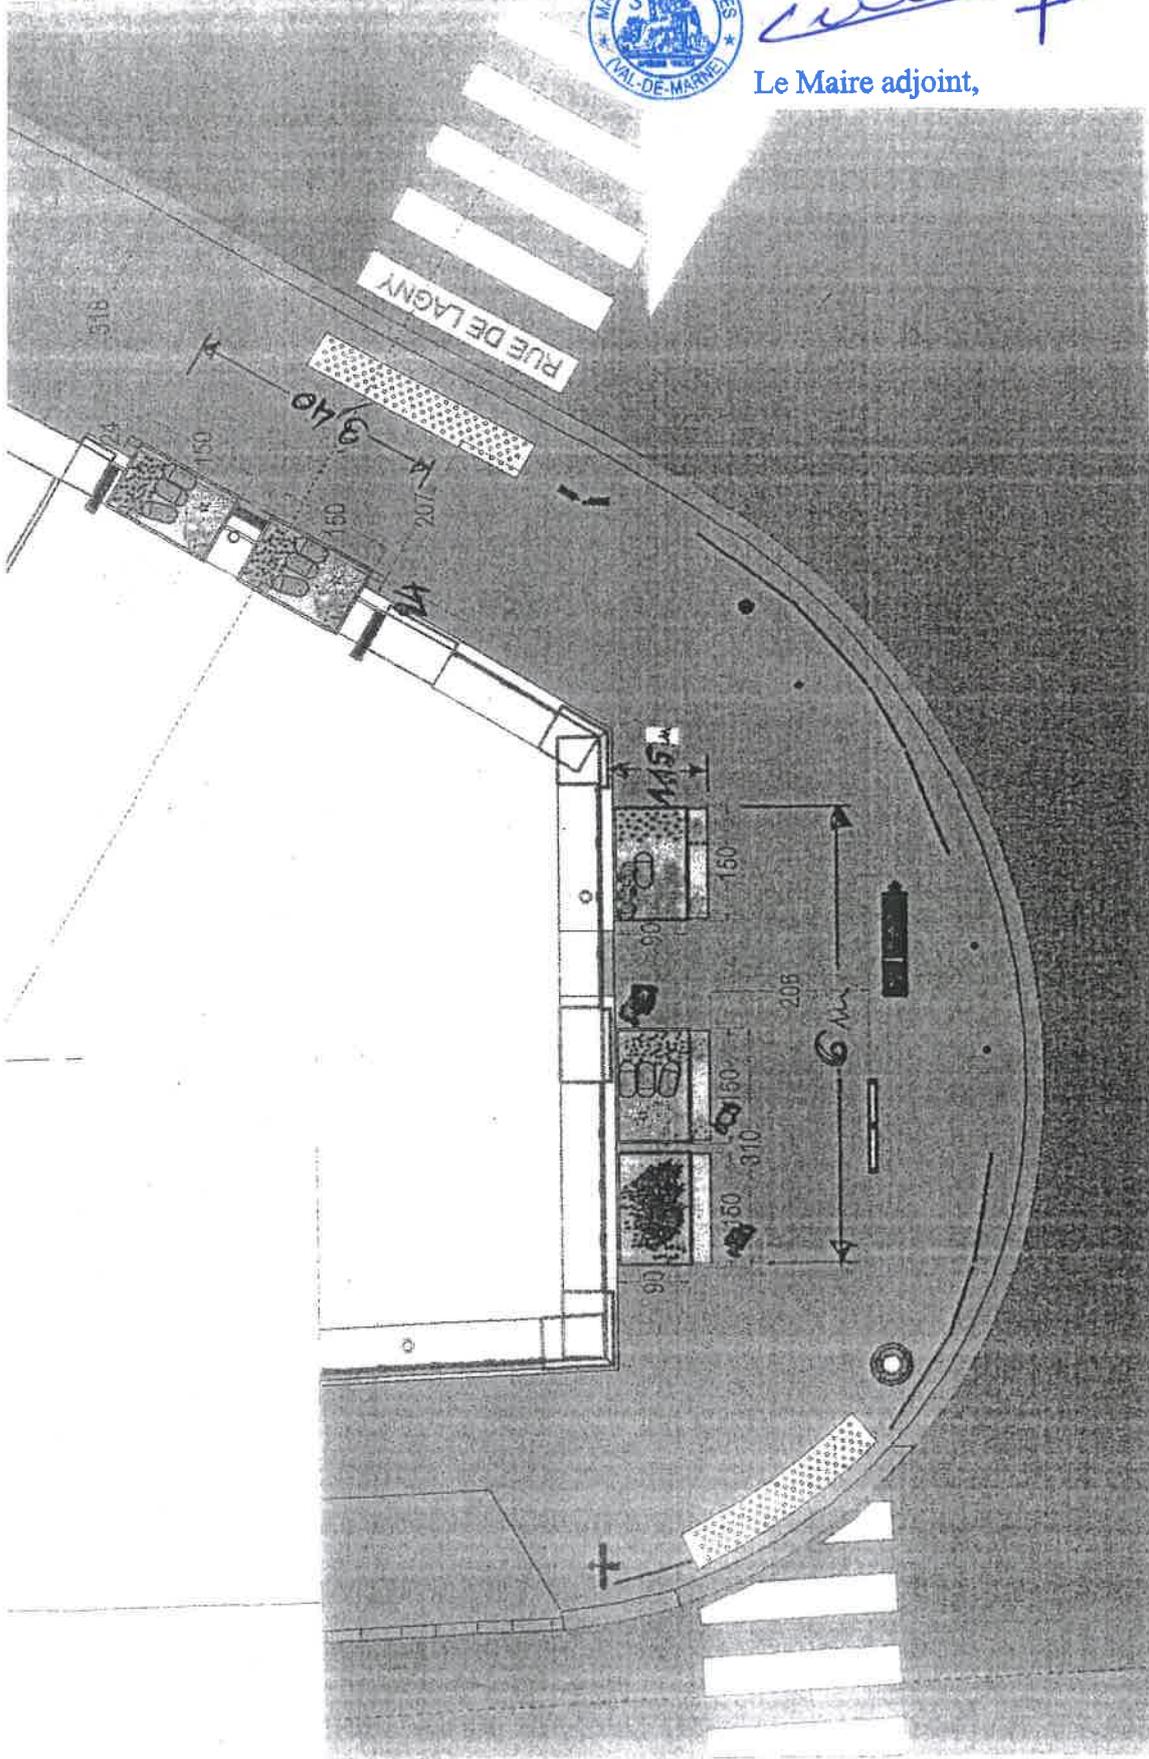

24 oct 2020
Echelle 1/100

PLAN PROJET
ETALAGE INTERIEUR

PRIMEURS DES
LAITIERES.
2^e des laitiers

Architecte d'intérieur
François Michaud
9 rue de l'Eglise
94300 Vincennes

